
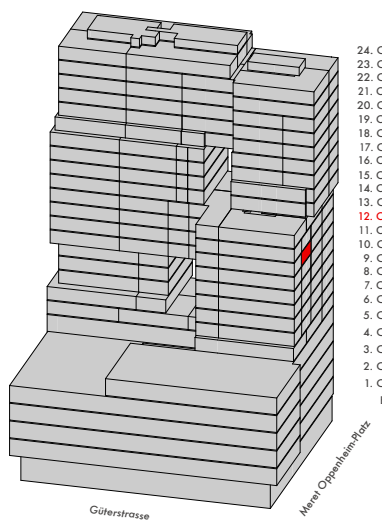
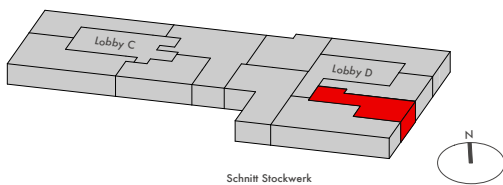
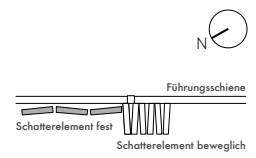


Meret Oppenheim Hochhaus

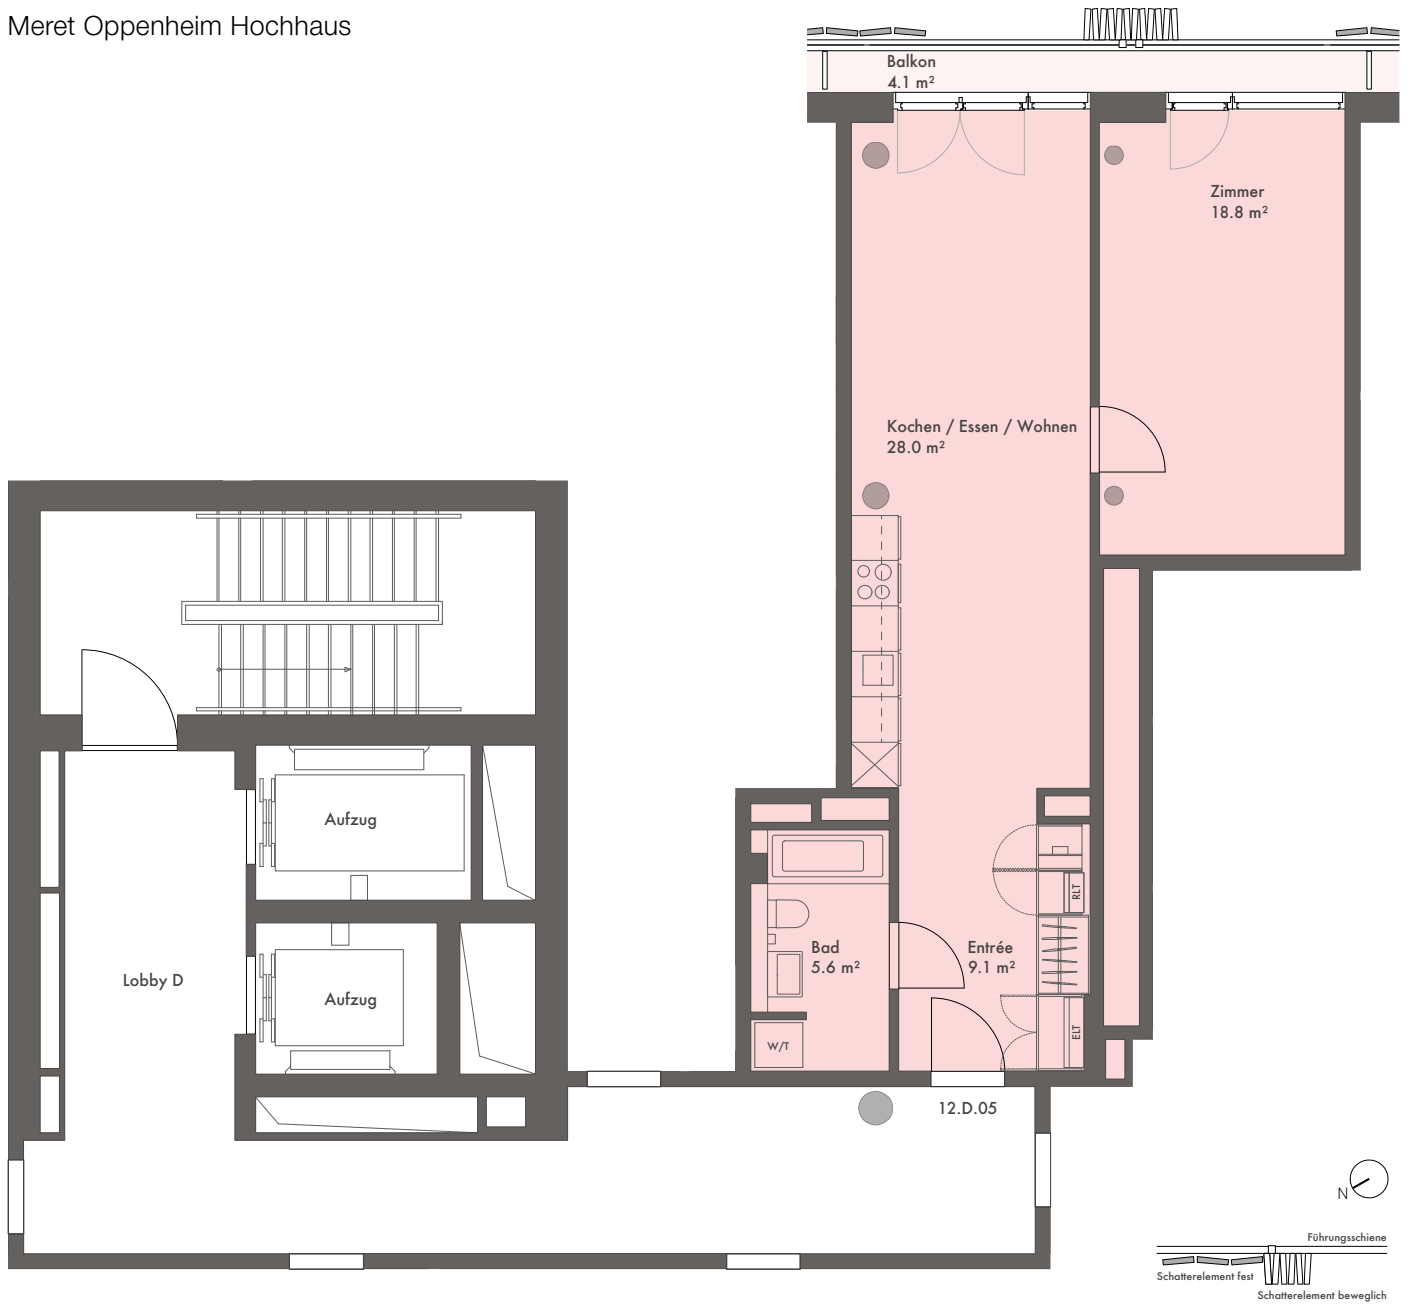

- 24. OG
- 23. OG
- 22. OG
- 21. OG
- 20. OG
- 19. OG
- 18. OG
- 17. OG
- 16. OG
- 15. OG
- 14. OG
- 13. OG
- 12. OG **12.D.05**
- 11. OG C-1
- 10. OG C-1
- 9. OG C-1
- 8. OG C-1
- 7. OG C-1
- 6. OG
- 5. OG
- 4. OG
- 3. OG
- 2. OG
- 1. OG
- EG

2 1/2-ZIMMER-WOHNUNG

Referenz: 12.D.05
12. Obergeschoss
Wohnfläche: 61.5 m ²
Balkon: 4.1 m ²

Massstab 1:100

